

Cartografia base: Institut Cartogràfic de Catalunya : escala 1 : 5.000
(2a edició : 02 de 2005)

- Limit comarcal
- Limit municipal (Delimitació oficial : Base ICC escala 1 : 50.000)
- Limit nucli urbà

- Sòl urbà
- Sòl urbanitzable
- Sòl no urbanitzable

CLAUS IDENTIFICATIVES

Abastament d' aigua


- Captació
- Dipòsit
- Xarxa bàsica d' abastament i distribució d' aigua existent
- Xarxa d' abastament i proposada de projecte

CLAVEGUERAM I RESIDUS

- Xarxa de clavegueram existent
- Xarxa de clavegueram proposada
- Punt d' abocament
- Reserva d' espai per a serveis tècnics

ENERGIA ELÈCTRICA

- Línia d'Alta Tensió existent > 60 kv
(zona de protecció 25 m)
- Línia de Mitja Tensió existent
(zona de protecció 6 m)
- Centres de transformació
- Nova línia elèctrica

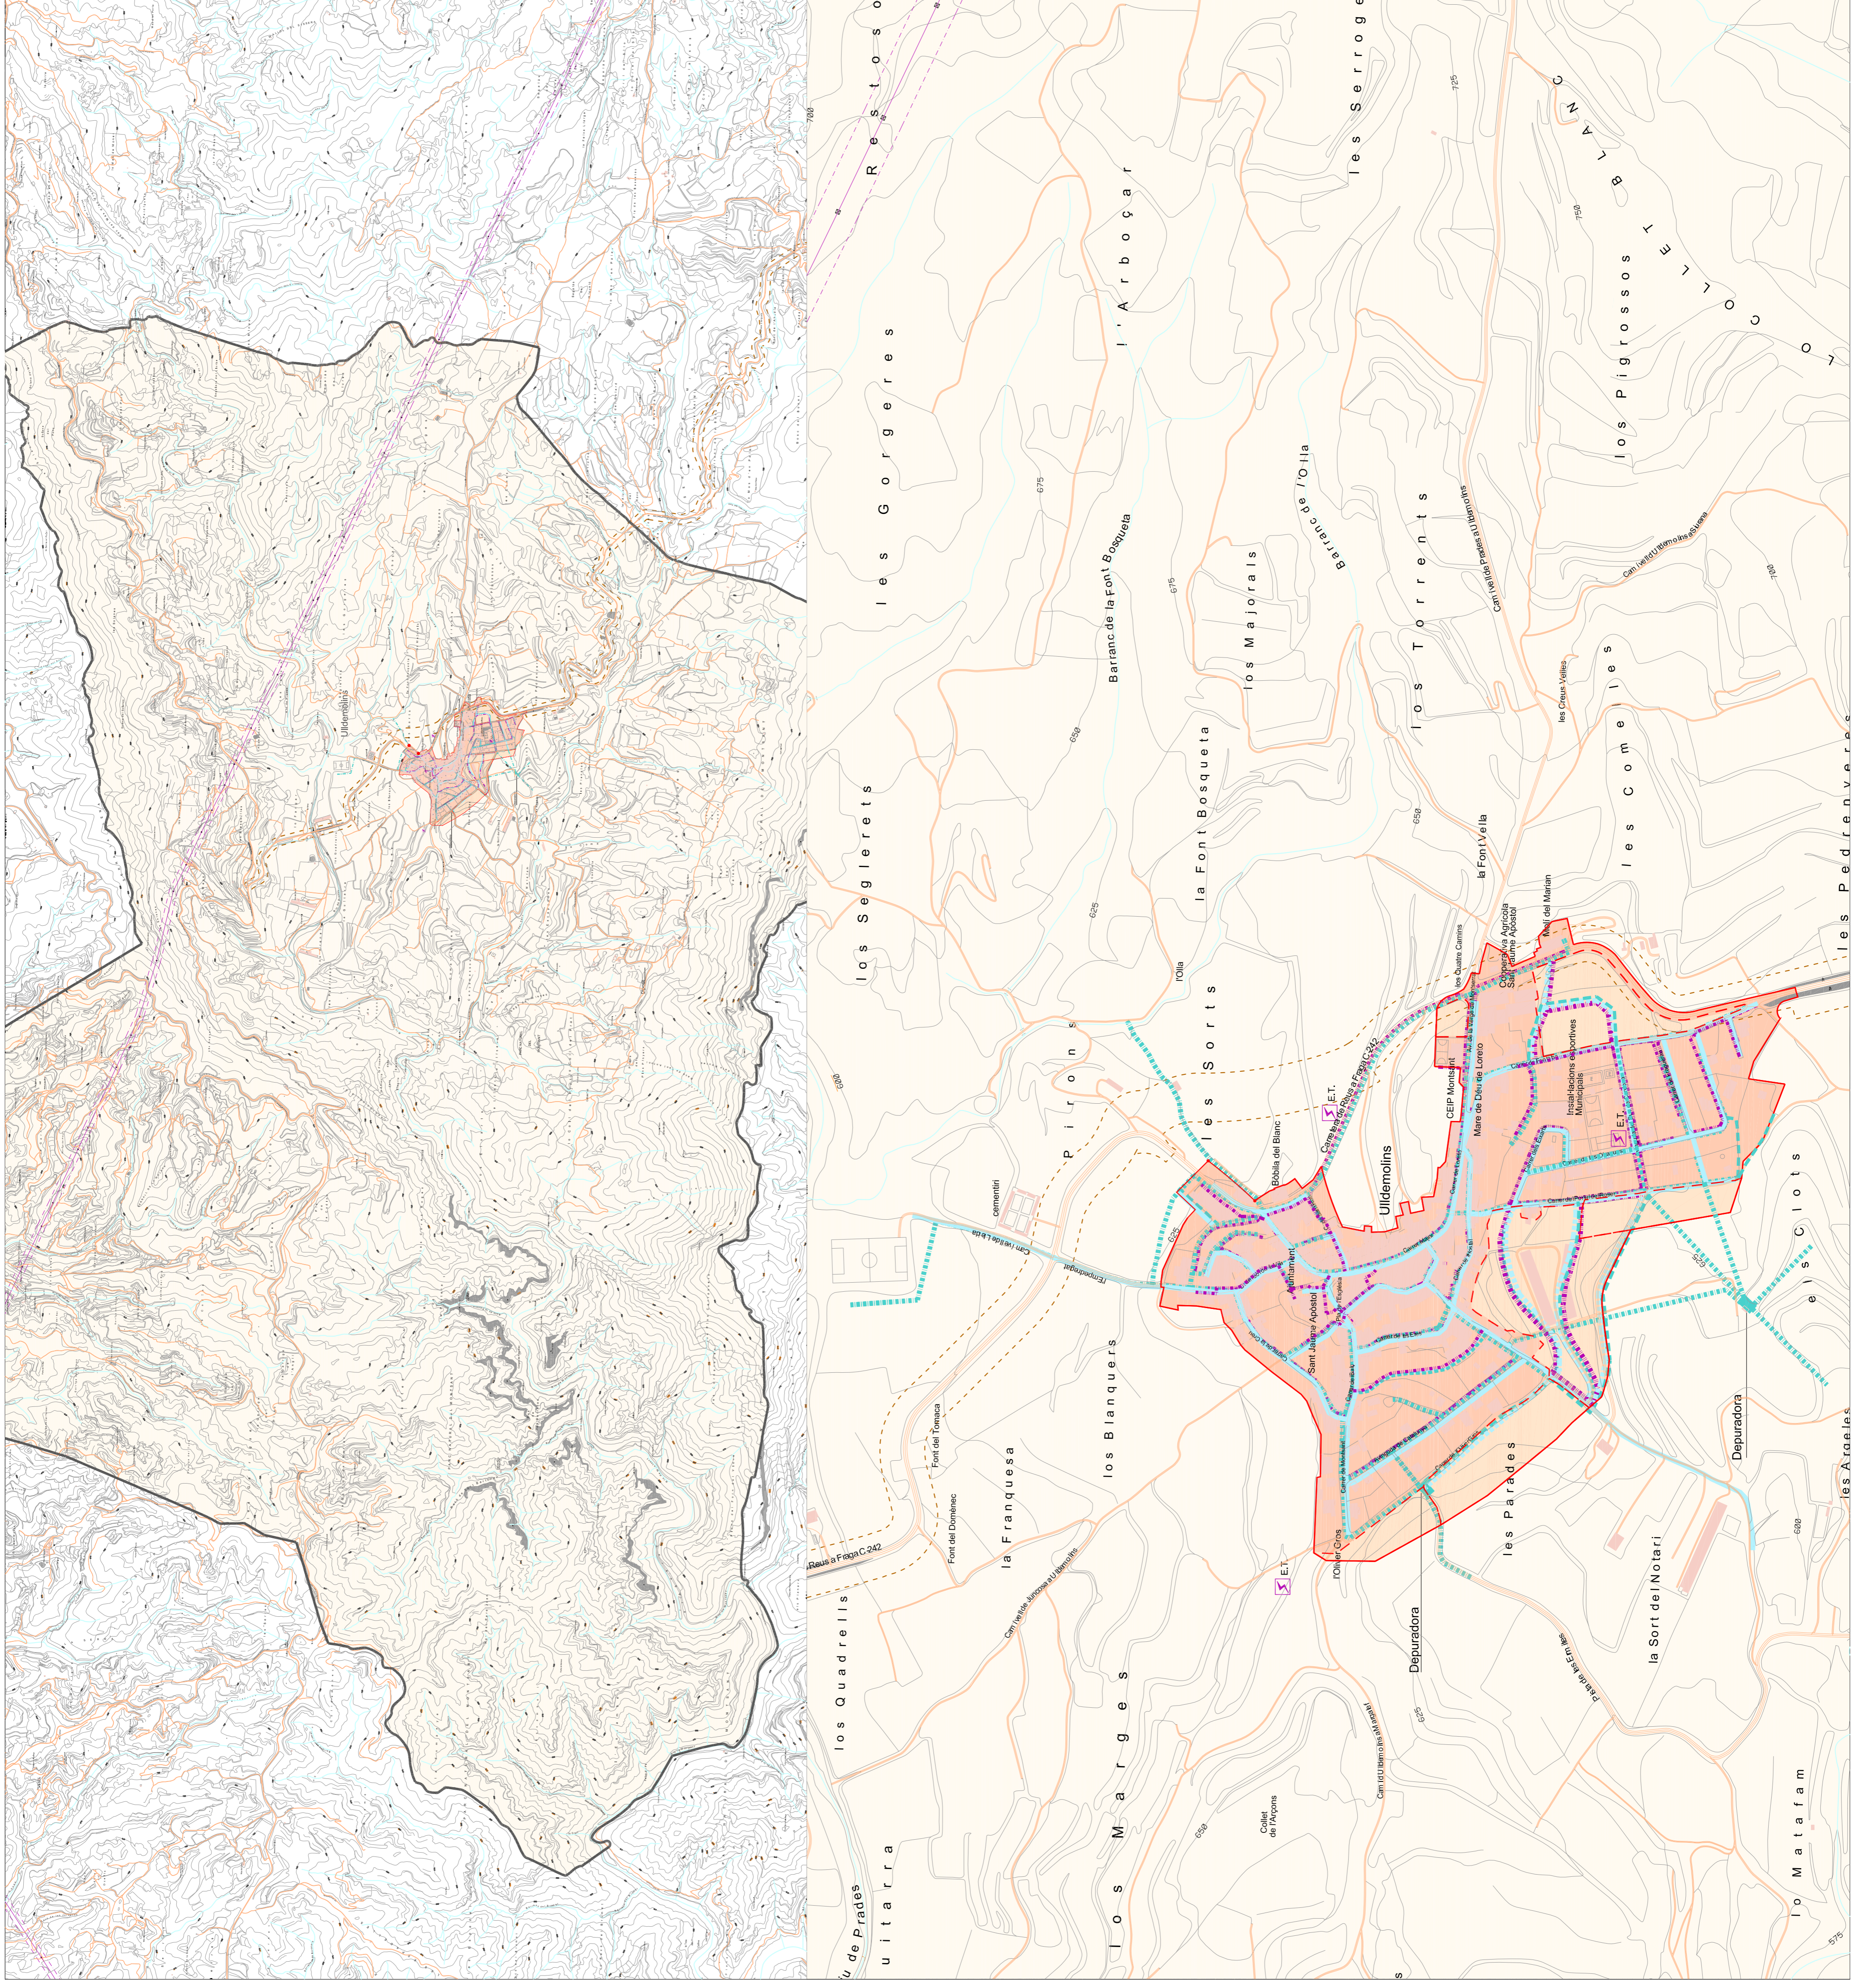

TEXT REFOS D'OFICI SEGONS ACORD CTUT 30.10.2008

TÍTOL DEL PROJECTE:

PLA D' ORDENACIÓ URBANÍSTICA MUNICIPAL

MUNICIPI
ULLDEOLMOS

PLÀNOL:
2006041400


SERVEIS TECNICS

ESCALES: A3 1/40.000
A1 1/20.000
ORIGINALS

ELS ARQUITECTES:

UTE
EMBA ESTUDI MASSIP-BOSCH ARQUITECTES
IGNASI DE MONER I DE CASTELLARNAU ARQUITECTE

FULL ... DE ...
DATA: 05.2008

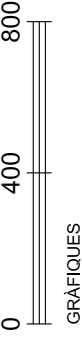

0.4