




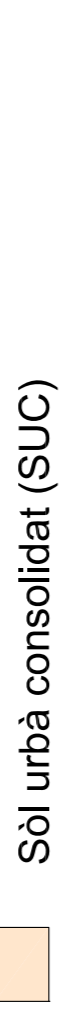





Cartografia base: Institut Cartogràfic de Catalunya : escala 1 : 5.000
(2a edició : 02 de 2005)

-  Límit comarcal
-  Límit municipal (Delimitació oficial cadastral)
-  Límit nucli urbà
-  Xarxa hidrogràfica
-  Xarxa bàsica territorial
-  Xarxa viària bàsica
-  Camins estructurants
-  Recorreguts paisatgístics
-  Línia elèctrica d'Alta Tensió



RÈGIM DEL SÒL

-  Límit de Sòl urbà
-  Límit entre sòl urbà consolidat (SUC) i (SNC) urbà no consolidat
-  Límit de sòl urbanitzable (SUD)

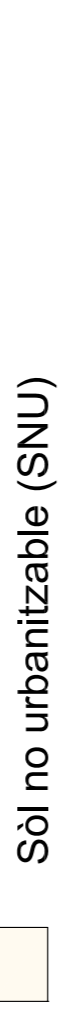-  Sòl urbà consolidat (SUC)
-  Sòl urbà no consolidat (SNC)
-  Sòl Urbanitzable Delimitat residencial (SUD)
-  Sòl no urbanitzable (SNU)

SECTORS DE PLANEJAMENT I ÀMBITS DE GESTIÓ

- PAU 1** Carrer de Santa Magdalena
- PAU 2** Sector nord-oest, entre Carrer del sol i Carrer Amigó
- PPSUD1** La Sort del notari
- PPSUD2** Sector Sud-est, Carretera de Fraga a Reus per Ulldemolins C-242
- PPSUD3** Carrer de l'Oliver gros i del Portal del Roser
- PPSUD4** Sector Sud Carrer de l'Oliver gros
- PEU1** La Franquesa

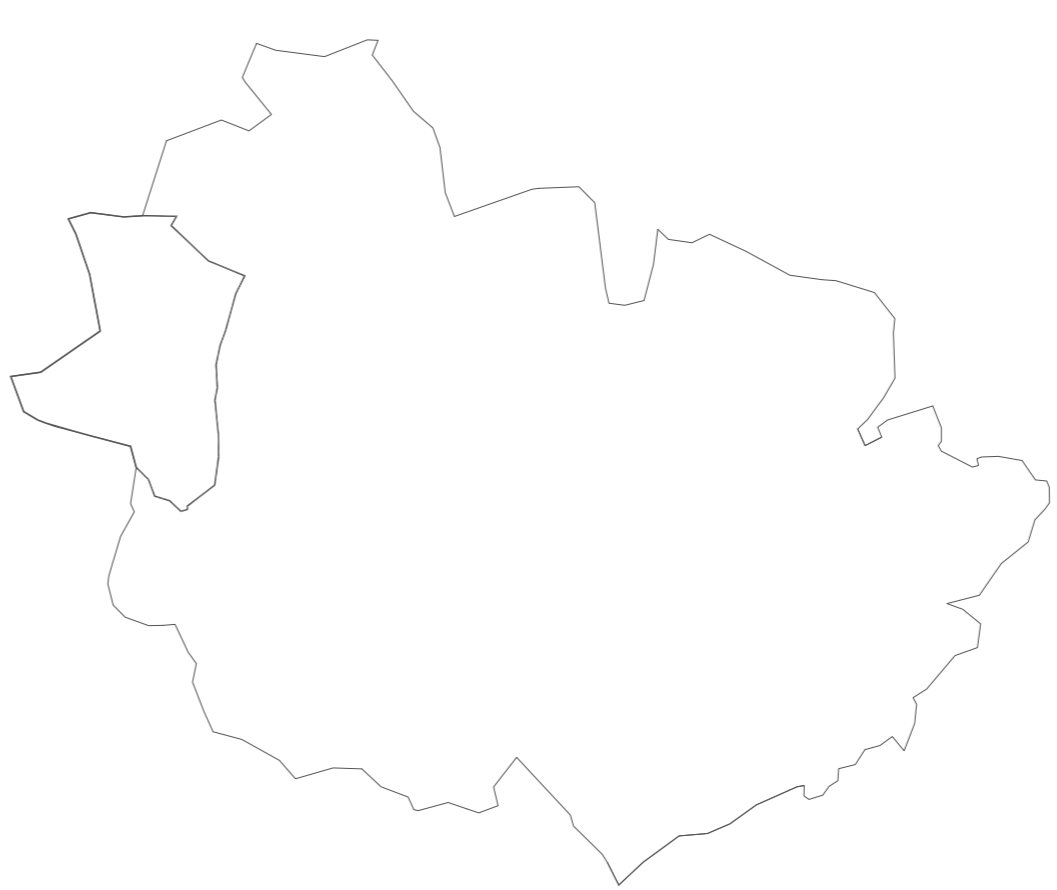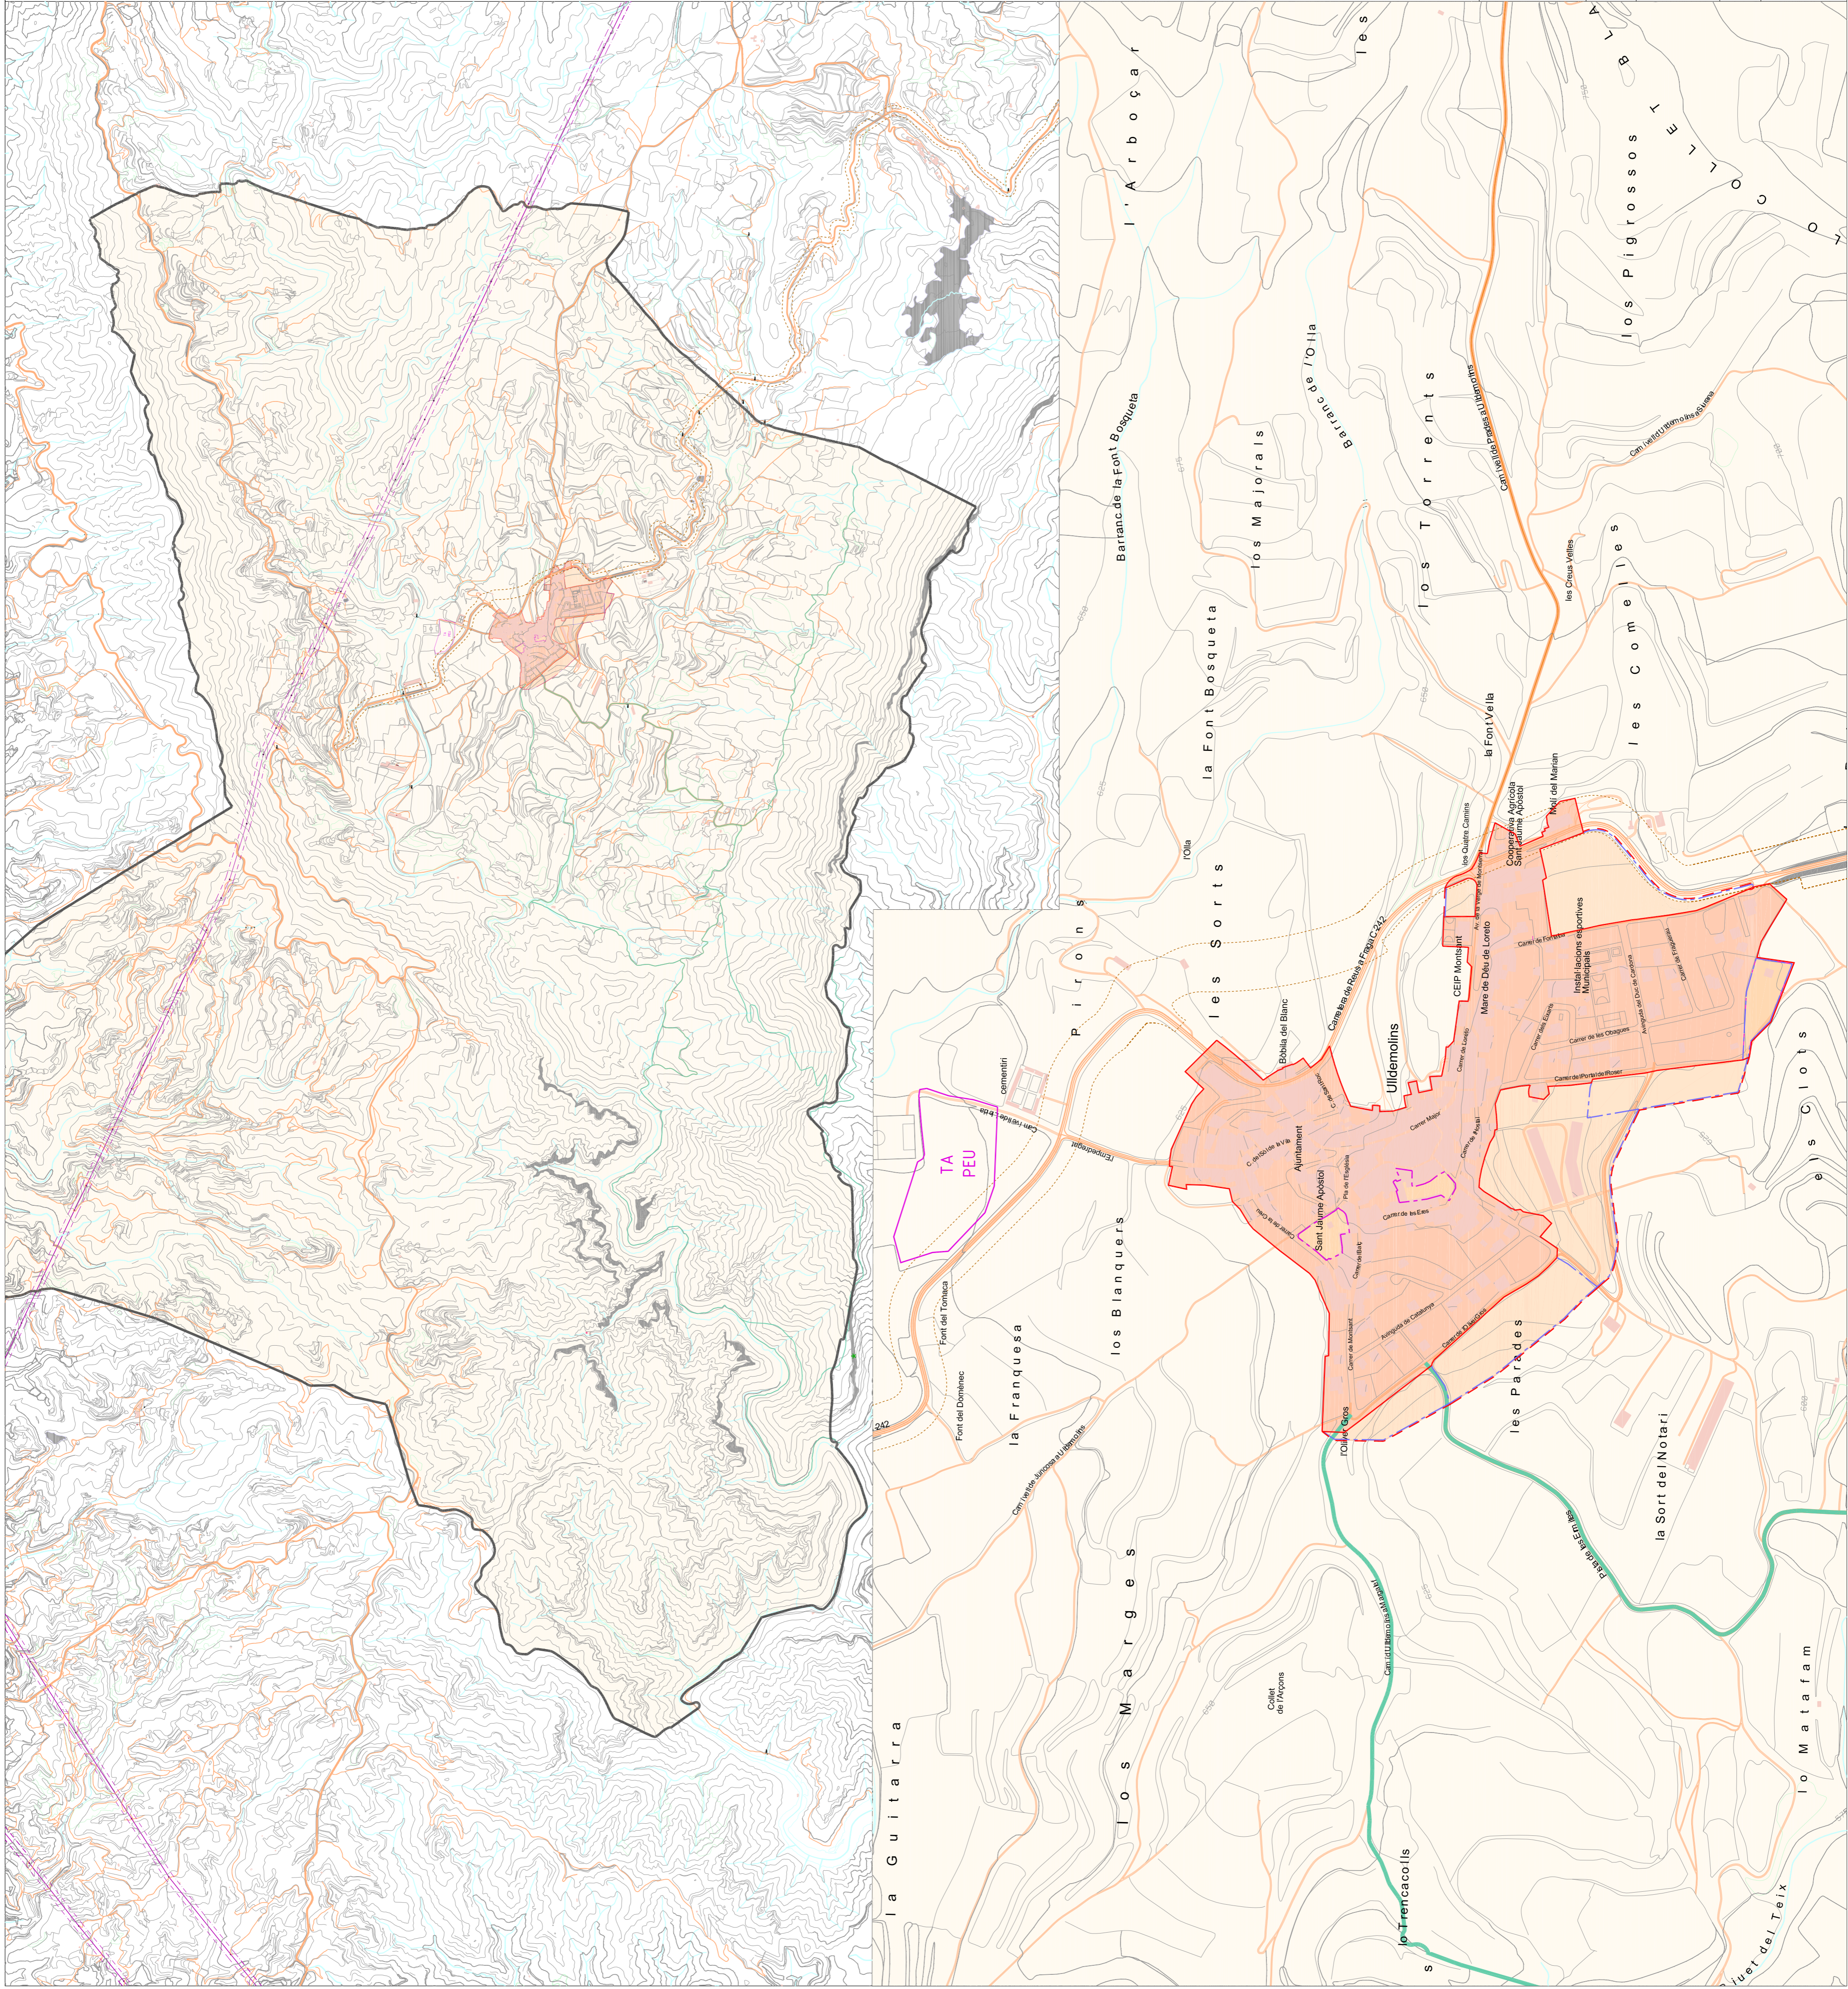

TEXT REPOS D'OFICI SEGONS ACORD CTUT 29.10.2008

TÍTOL DEL PROJECTE:

PLA D' ORDENACIÓ URBANÍSTICA MUNICIPAL

MUNICIPI ULLDEMOLINS		PLA NÚM. 200604400	
RÈGIM DEL SÒL I ESTRUCTURA GENERAL DEL TERRITORI			
ESCALES:	A3 1/40.000	0 400 800	FULL ... DE ...
	A1 1/20.000	GRÀFICS	DATA: 05.2008
ELS ARQUITECTES: UTE EMBA, ESTUDI MASSIP-BOSCH ARQUITECTES IGNASI DE MONER I DE CASTELLARNAU ARQUITECTE			